


CAS D'UNE INSTALLATION ENCASTREE AVEC 2 SORTIES D'AIR CHAUD RELIEES
CASE OF BUILT-IN INSTALLATION WITH 2 EXHAUST WARM PIPES CONNECTED TOGETHER

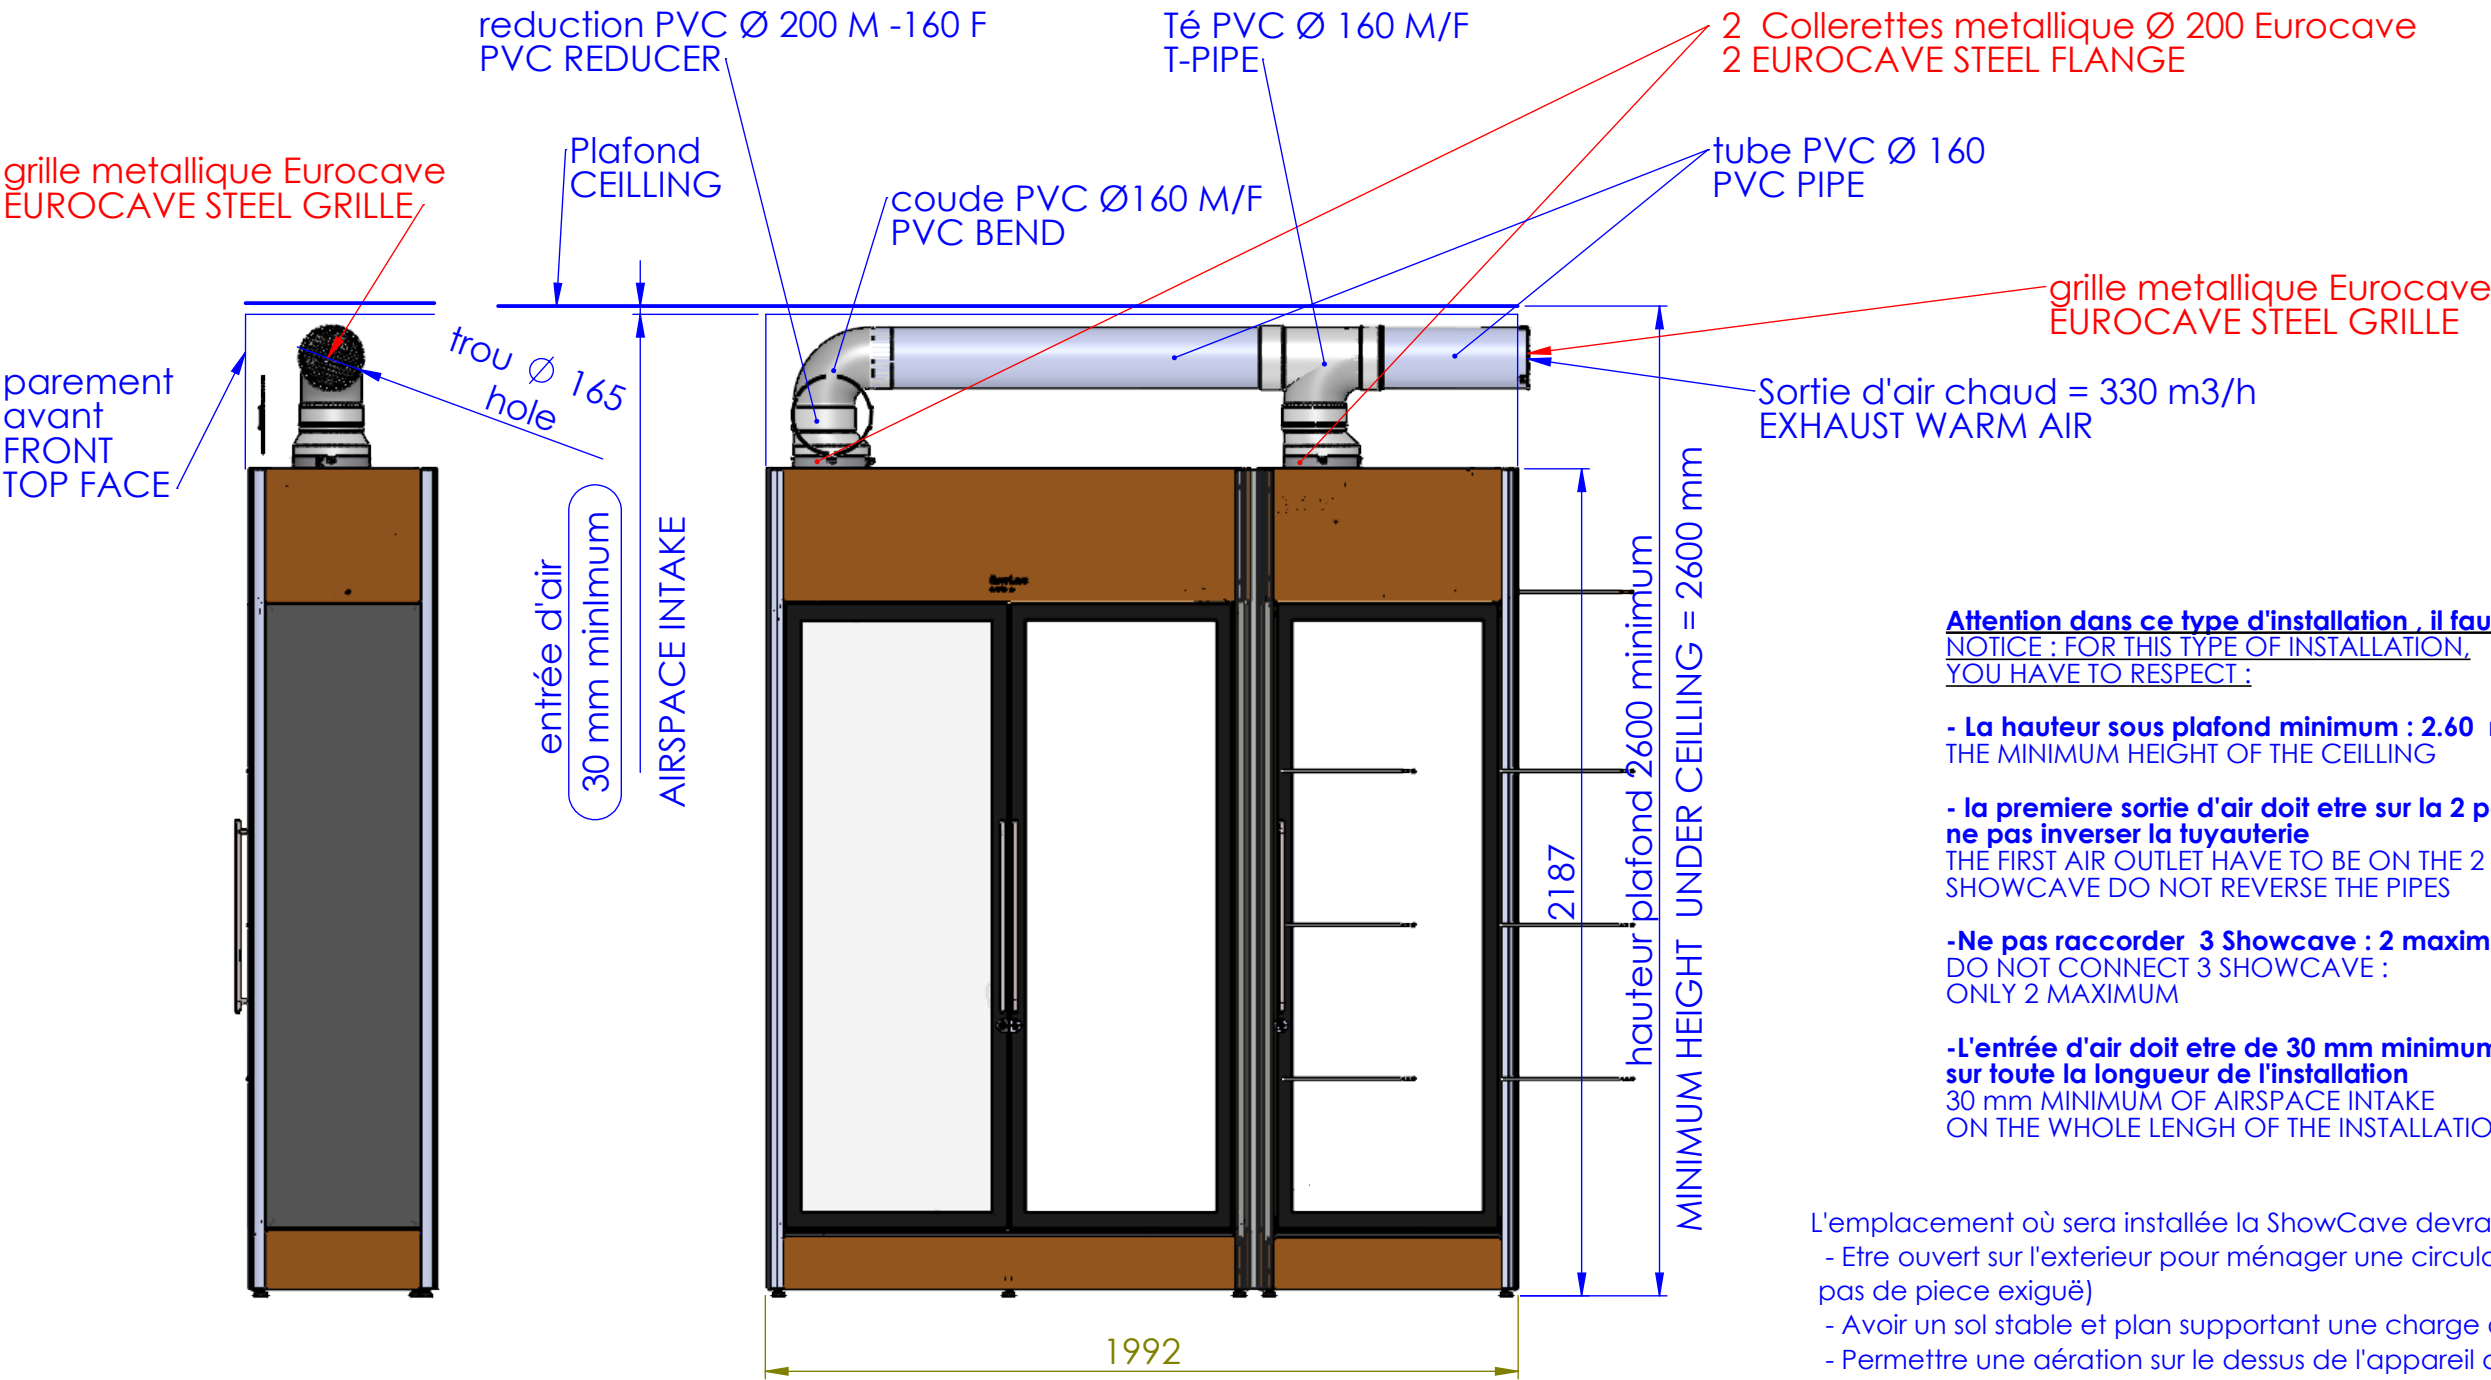

- Attention dans ce type d'installation, il faut que :
NOTICE : FOR THIS TYPE OF INSTALLATION, YOU HAVE TO RESPECT :
- La hauteur sous plafond minimum : 2.60 m
THE MINIMUM HEIGHT OF THE CEILING
 - la premiere sortie d'air doit etre sur la 2 portes.
ne pas inverser la tuyauterie
THE FIRST AIR OUTLET HAVE TO BE ON THE 2 DOORS
SHOWCAVE DO NOT REVERSE THE PIPES
 - Ne pas raccorder 3 Showcave : 2 maximum
DO NOT CONNECT 3 SHOWCAVE : ONLY 2 MAXIMUM
 - L'entrée d'air doit etre de 30 mm minimum sur toute la longueur de l'installation
30 mm MINIMUM OF AIRSPACE INTAKE ON THE WHOLE LENGH OF THE INSTALLATION.

- L'emplacement où sera installée la ShowCave devra :
- Etre ouvert sur l'exterieur pour ménager une circulation d'air (pas de placard fermé , pas de piece exiguë)
 - Avoir un sol stable et plan supportant une charge de 500 Kg
 - Permettre une aération sur le dessus de l'appareil d'au moins 20 cm

- The place where the ShowCave will be installed must :
- Be open to the outside to allow circulation of air (not in an enclosed cupboard, not in a cramped room)
 - Have a flat stable floor which can support a weight of 500 Kg
 - Allow ventilation above the appliance of at least 20 cm

SCHOWCAVE FITTINGS	LENGH mm	WHOLE AIR OUTLET DELIVERY m3/h
configurations Showcave	longueurs mm	Débit total sortie d'air m3/h
2 doors + 1 door	1992	330
2 doors + 2 doors	2584	500
1 door + 1 door	1400	200
1 door + 2 doors + 1 door	2700	X

2	Rajout nota sur conditions d'installation				21/02/2024	hen
Material:						
Drawing number: E-31590	Article x	3D Number / Révision. E-27154/	Weight:g	Volume: mm3	Scale 1:20	
General Tolérances:		iNSTALLATION ENCASTREE 1P + 2P +1P				
		Range :			Size A3	Sheet 1/1